


Wibbelink, zorgwoning gesp.

't Dijkhuis Bathmen

Plattegrond

Schaal 1 : 100

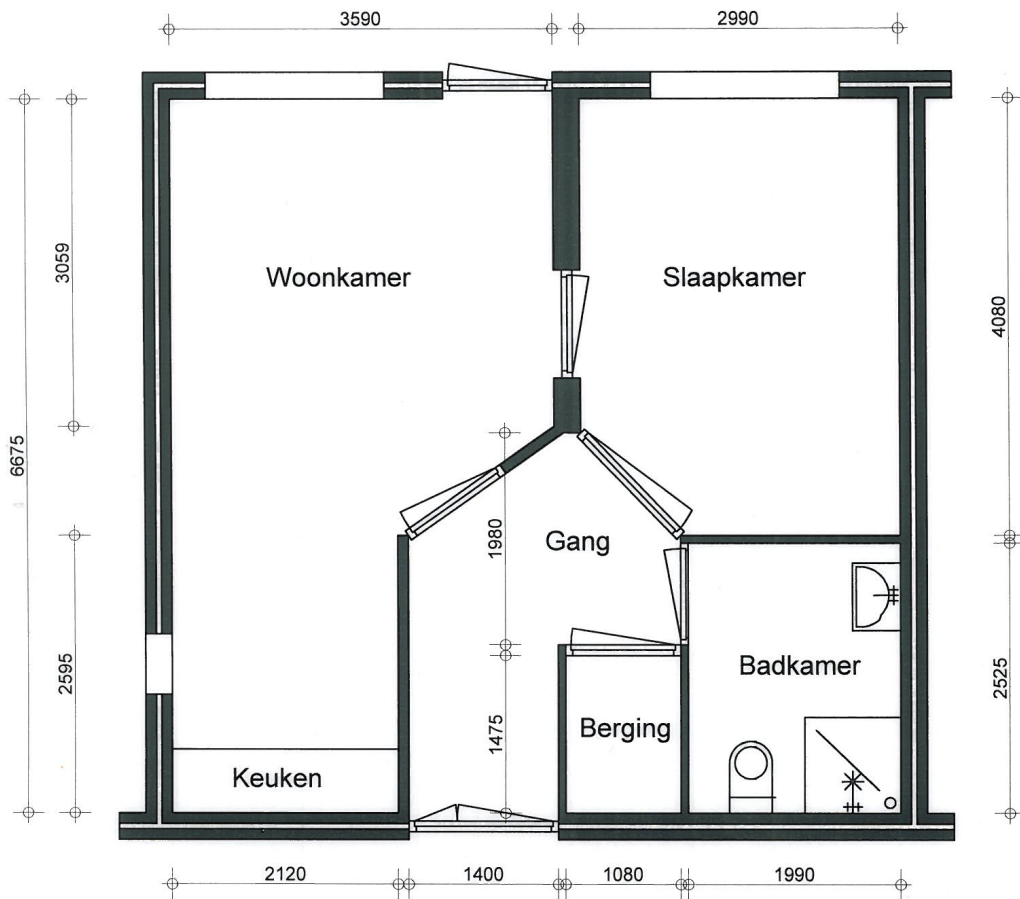

Wibbelink, zorgwoning nr.4.11

't Dijkhuis Bathmen

Plattegrond

Schaal 1 : 100