


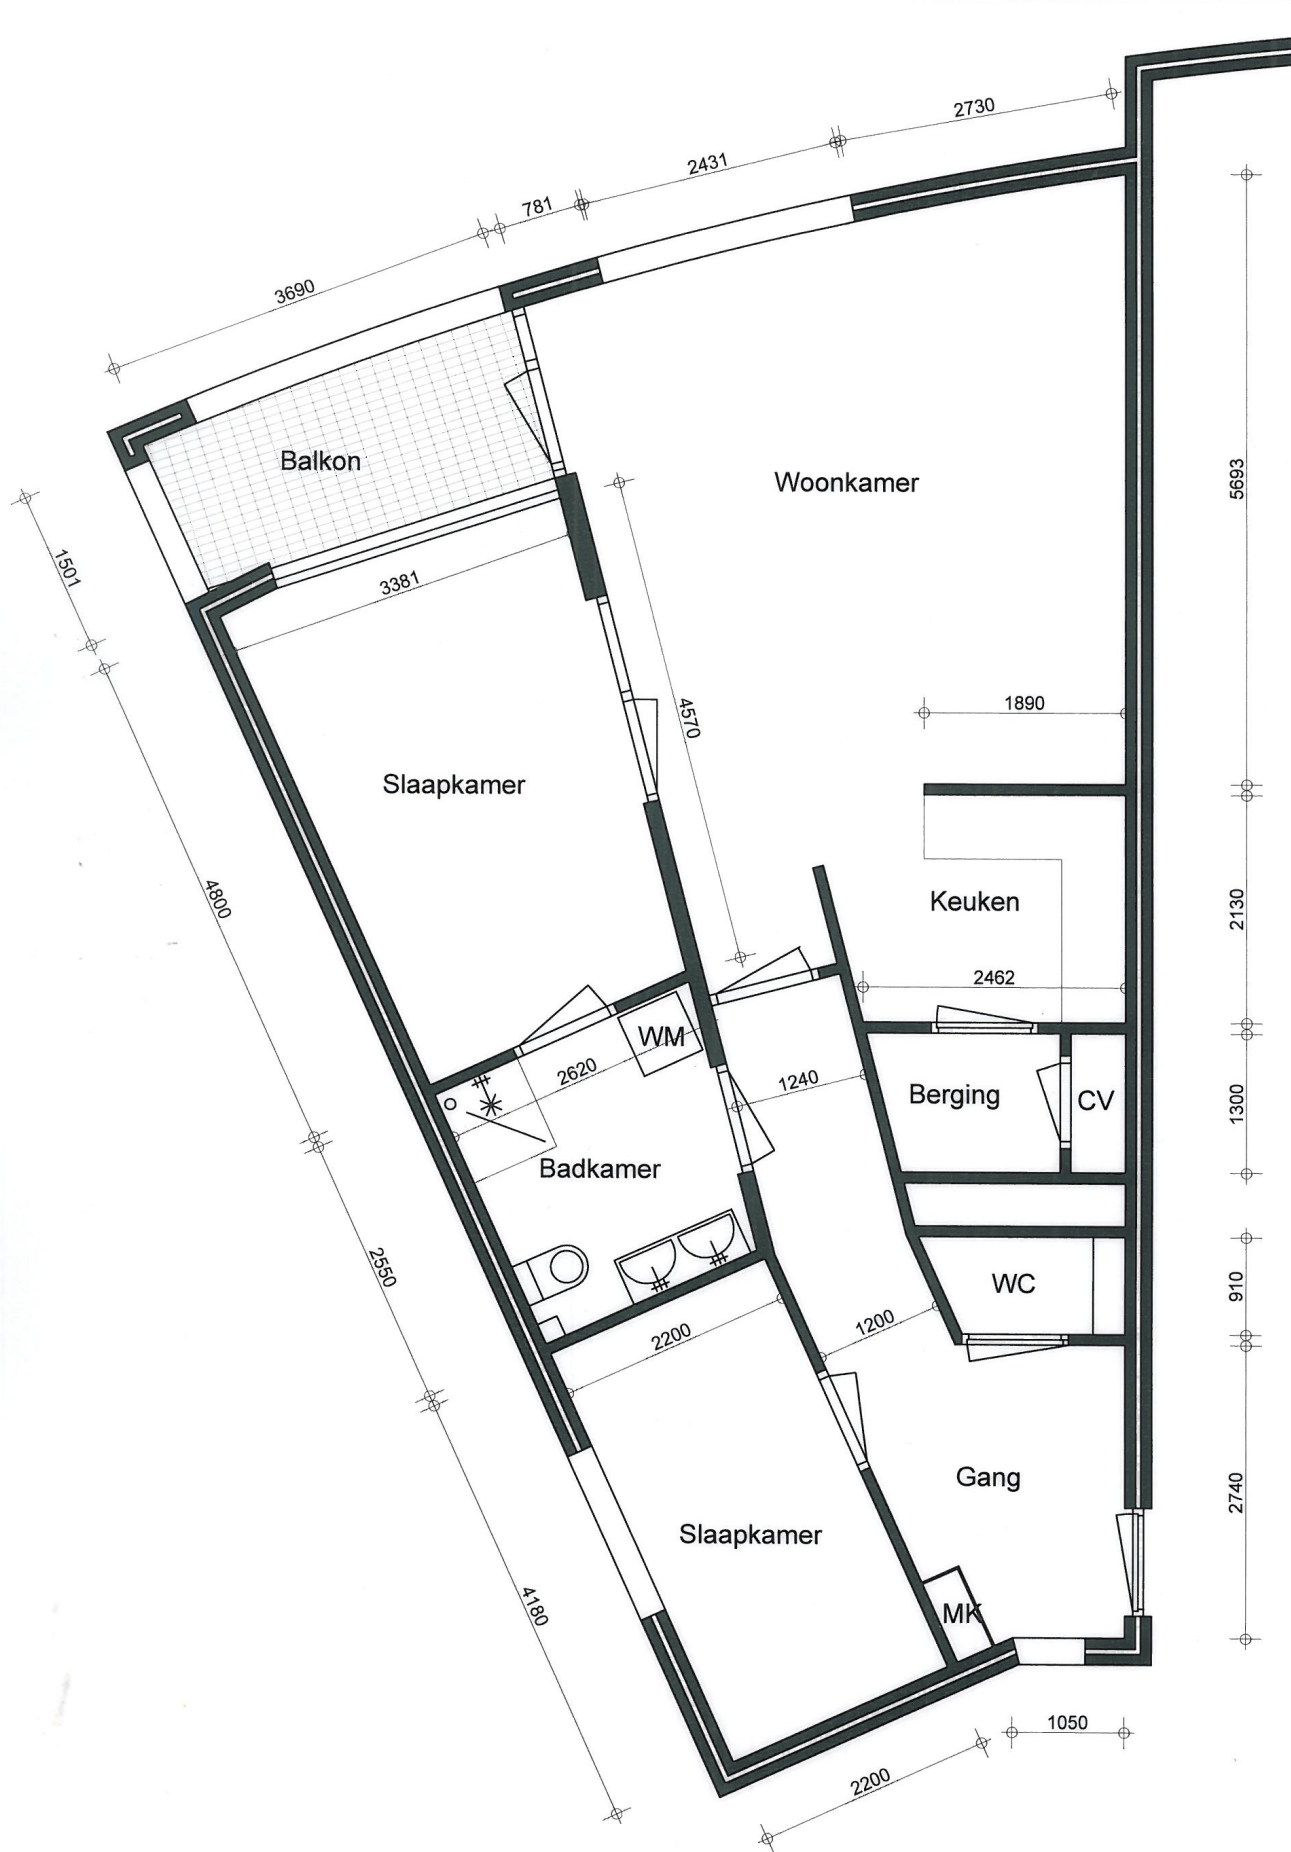

Looyershof, seniorenwoning nr. 18

't Dijkhuis Bathmen

Plattegrond

Schaal 1 : 100




Looyershof, seniorenwoning nr. 22

't Dijkhuis Bathmen

Plattegrond

Schaal 1 : 100

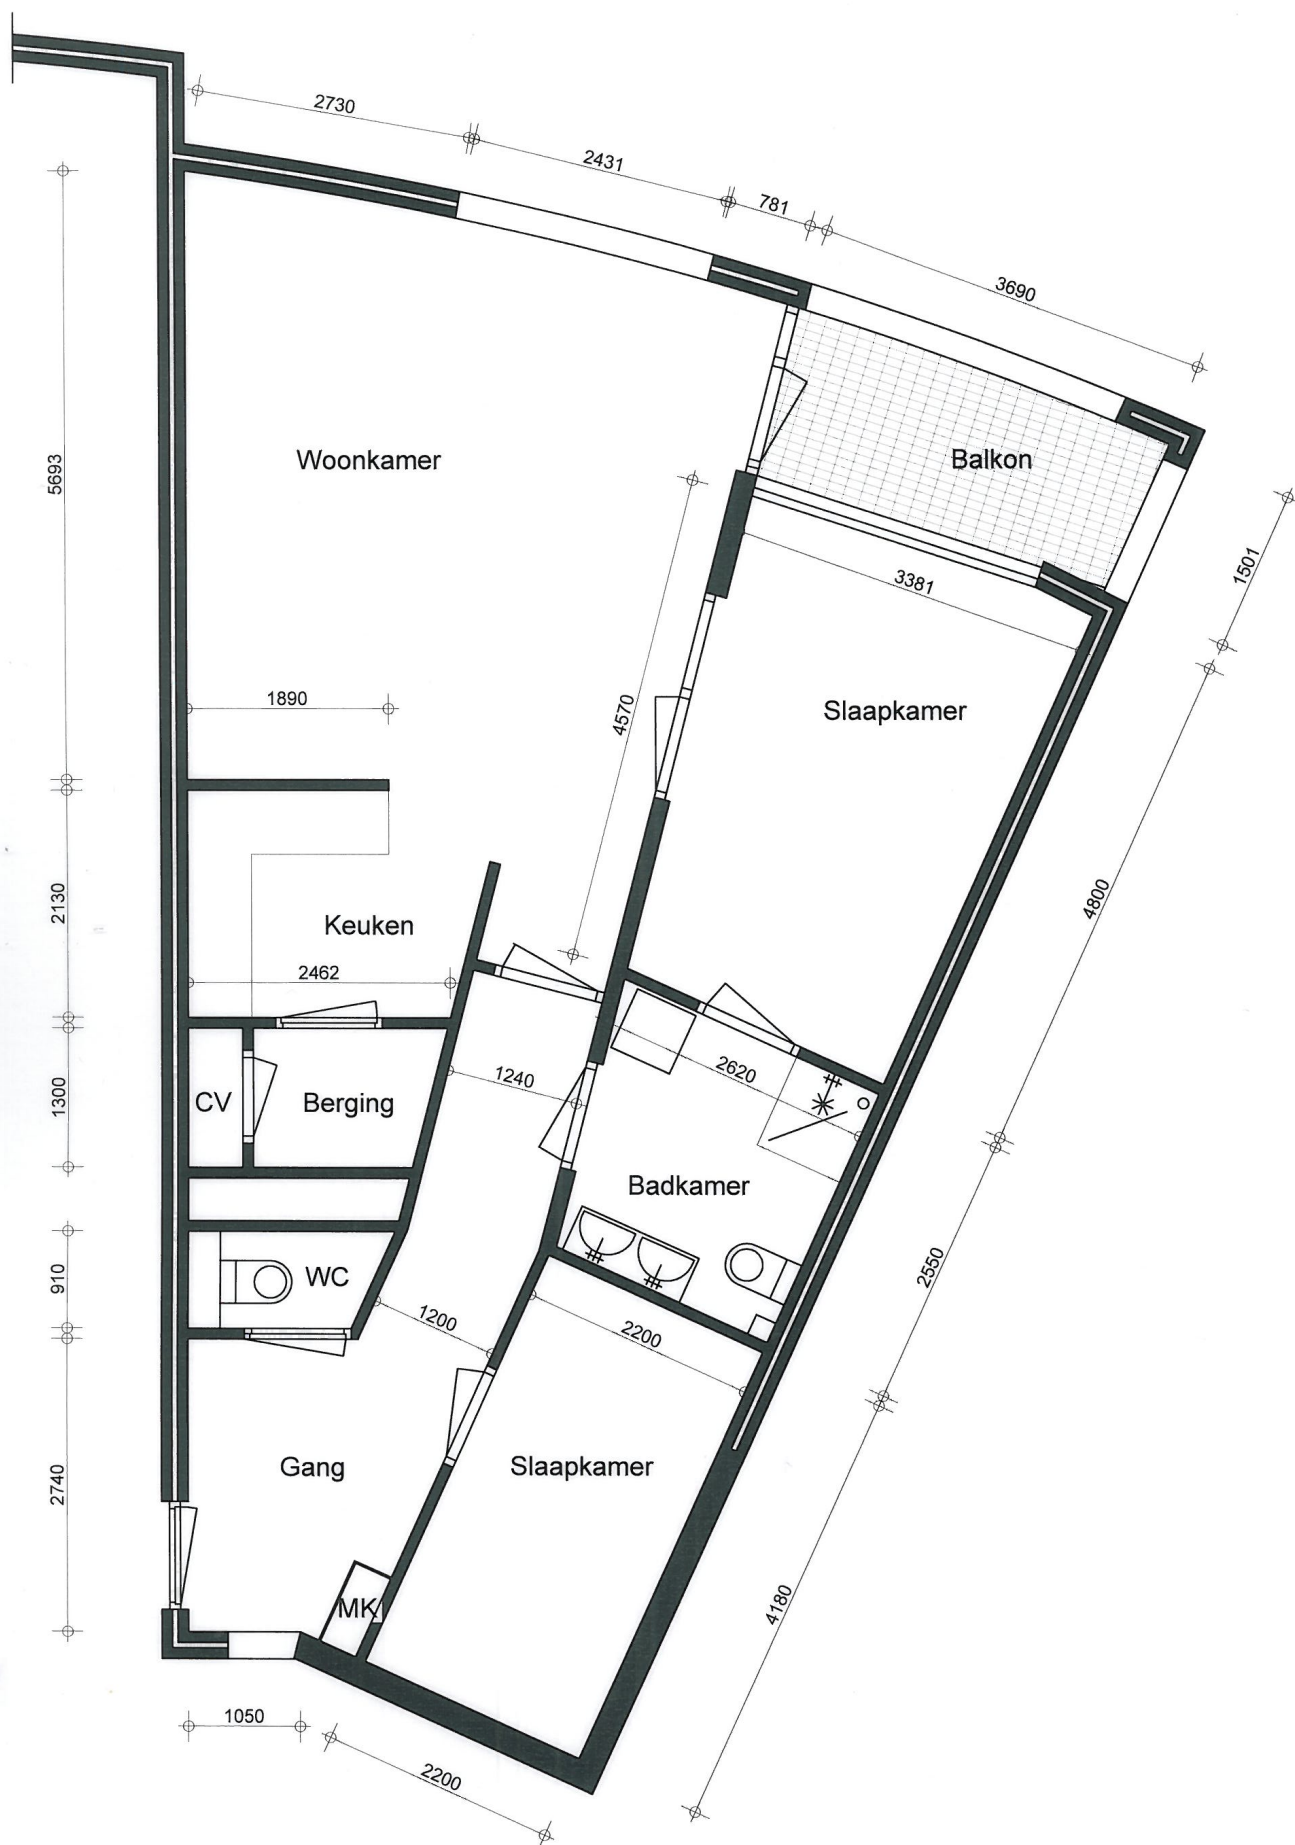



Looyershof, seniorenwoning nr. 20

't Dijkhuis Bathmen

Plattegrond

Schaal 1 : 100