



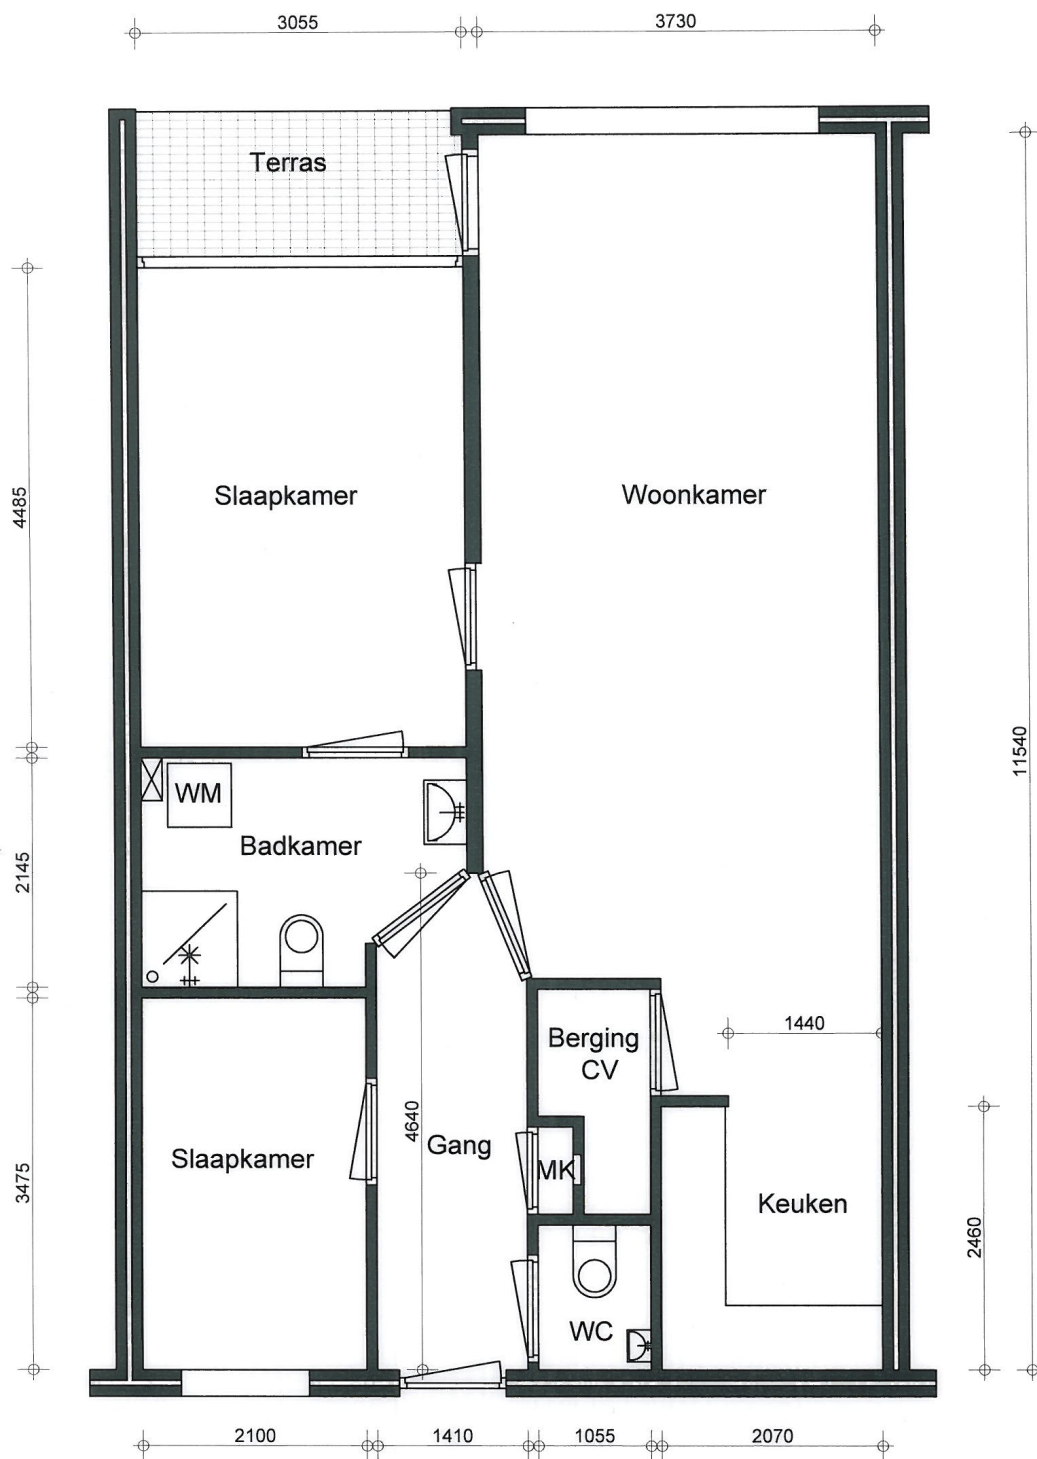

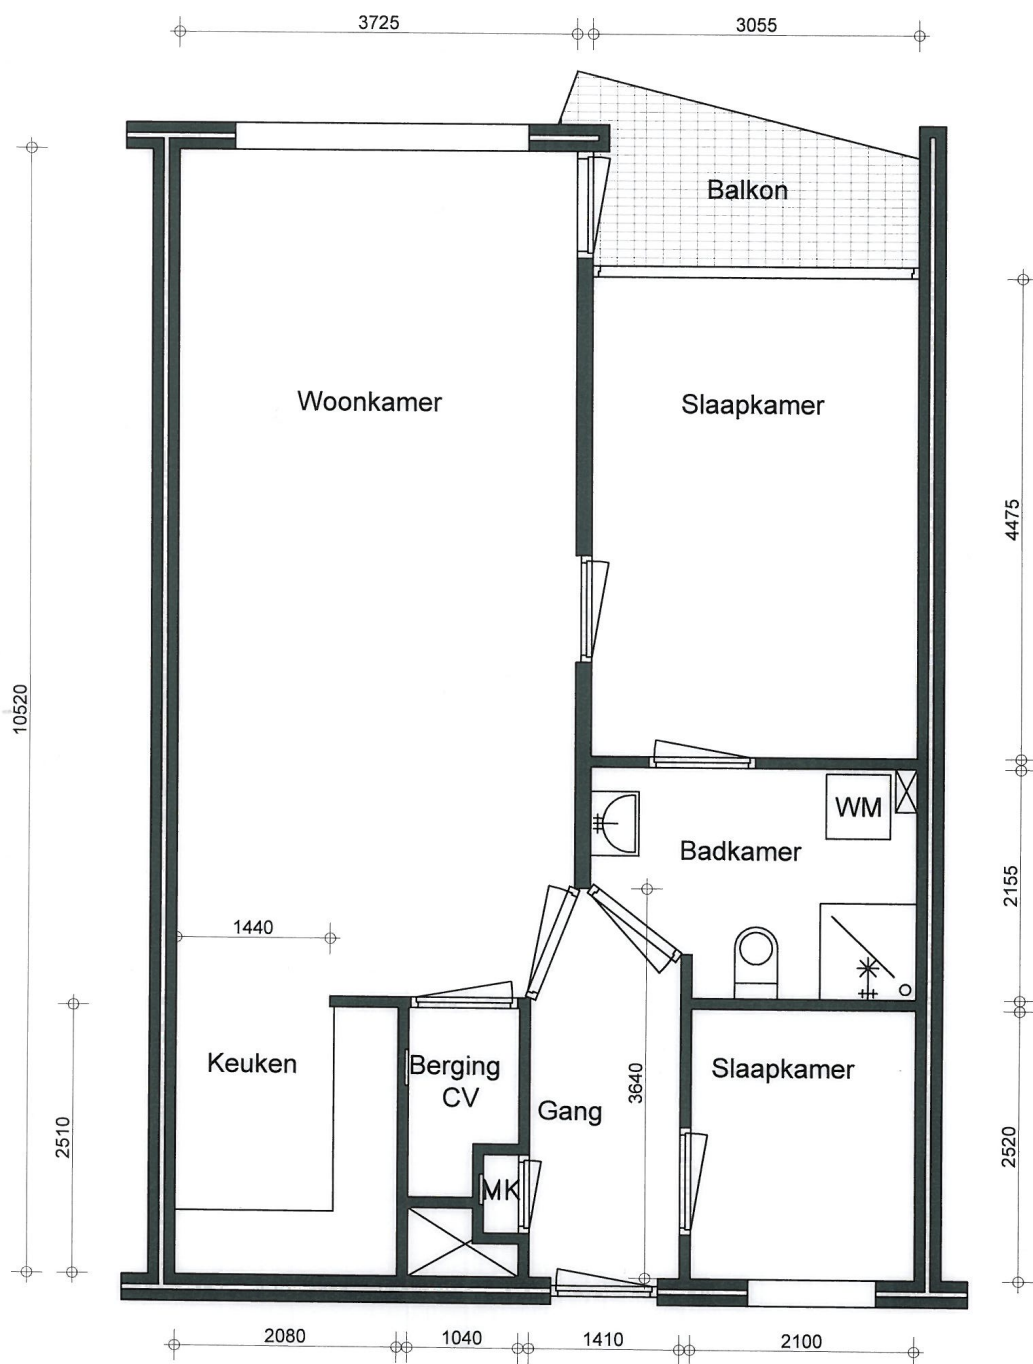



't Hulsink, seniorenwoning nr. 21A

't Dijkhuis Bathmen

Plattegrond

Schaal 1 : 100

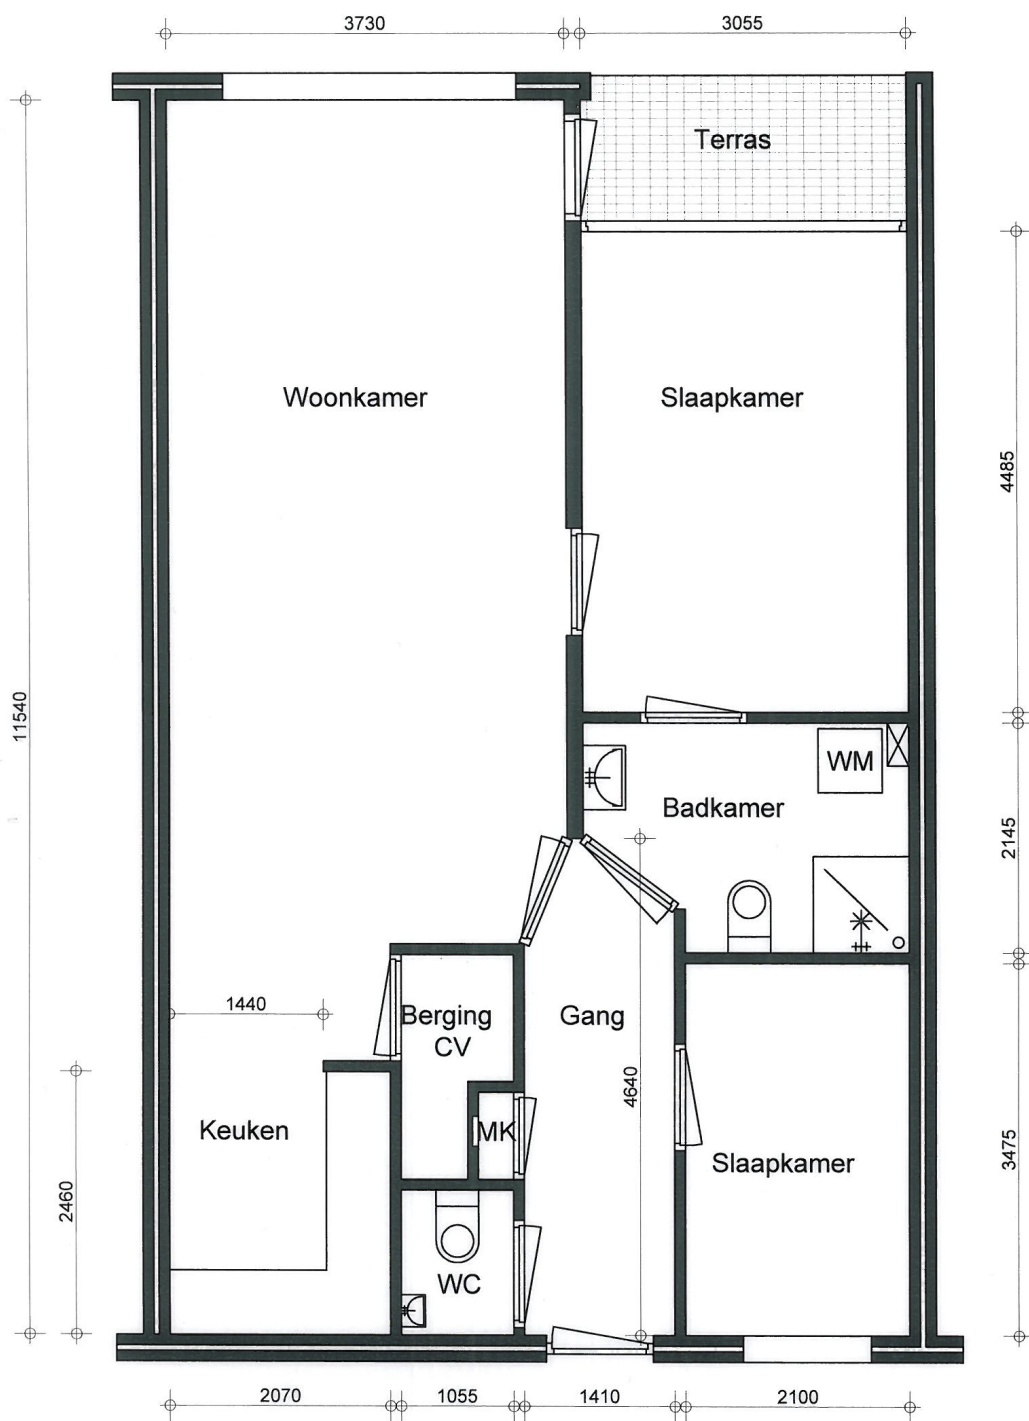

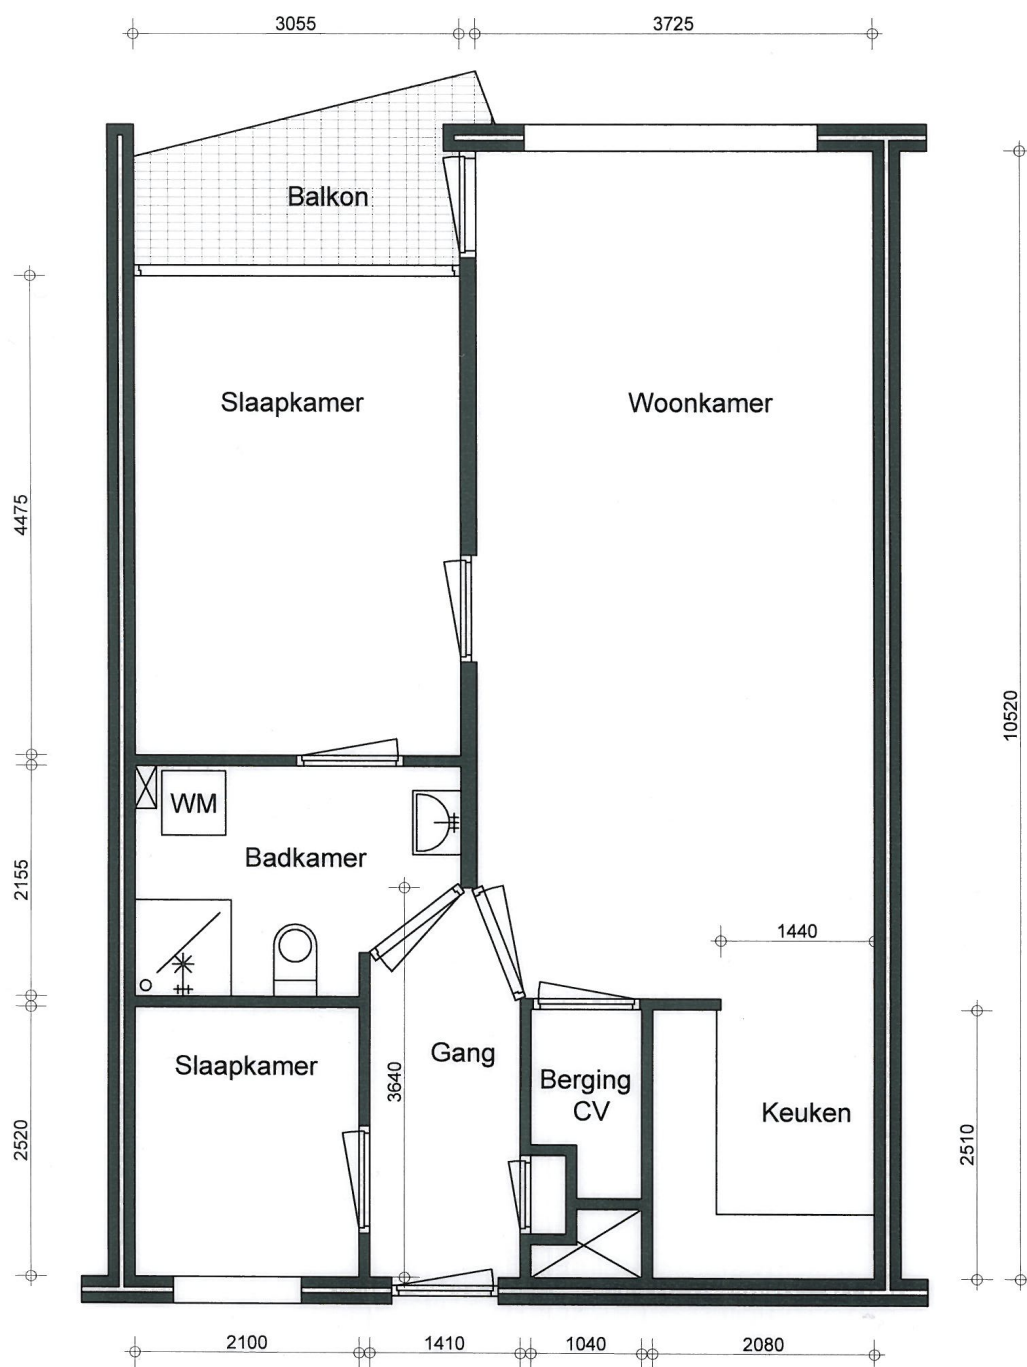

't Hulsink, seniorenwoning verd. gesp.

't Dijkhuis Bathmen

Plattegrond

Schaal 1 : 100